Beüzemelési előkészületek - Beépítési rajz

SC150

(M=1:50)

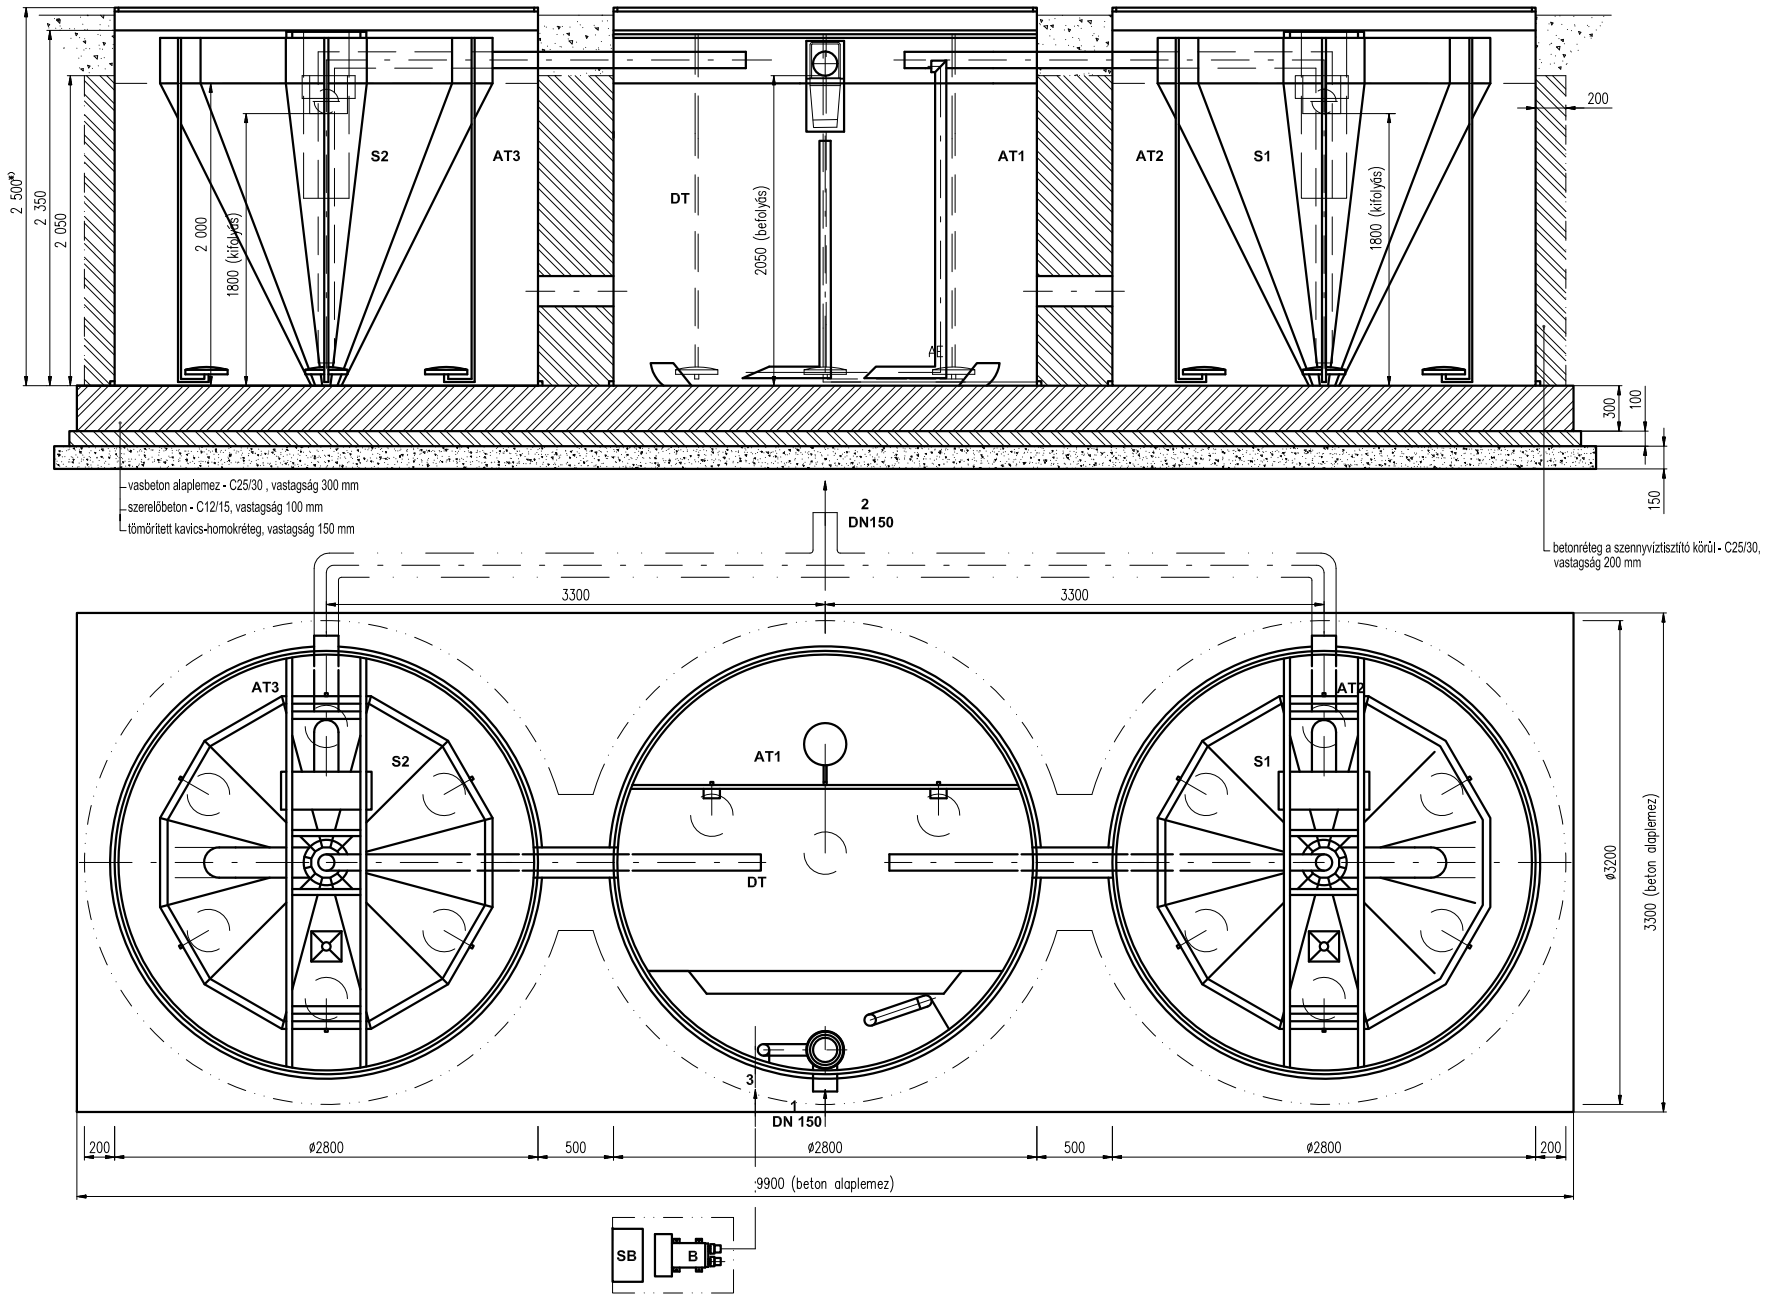

AT1, AT2, AT3 - OXIDÁCIÓS MEDENCÉK
DT - DENITRIFIKÁCIÓ
S 1, S2 - ÜLEPÍTŐ KÚPOK
B - KOMPRESSZOR
SB - ELEKTROMOS KAPCSOLÓTÁBLA
1 - BEFOLYÓ
2 - KIFOLYÓ TISZTÍTOTT VÍZNEK
3 - LEVEGŐ VEZETÉK BECSATLAKOZÁS

*) A szennyvíztlsztító alap magassága 2500 mm,
Ha nagyobb mélysébe szükséges telepíteni, magasító gyűrű-szettet kell rendelni hozzá
Ha a magasító gyűrű-szett magasabb mint 300 mm, akkor szükséges betonréteg alkalmazása
a szennyvíztisztító körül aljzattól 100 mm-rel a terep alattig

RECING HUNGARY
Környezetvédelmi Szolgáltató és Kereskedelmi Kft.
Környezetvédelmi Szolgáltató és Kereskedelmi Kft.
www.recing.hu
Tel.: 00 36 30 9672 972