


(M=1:50)

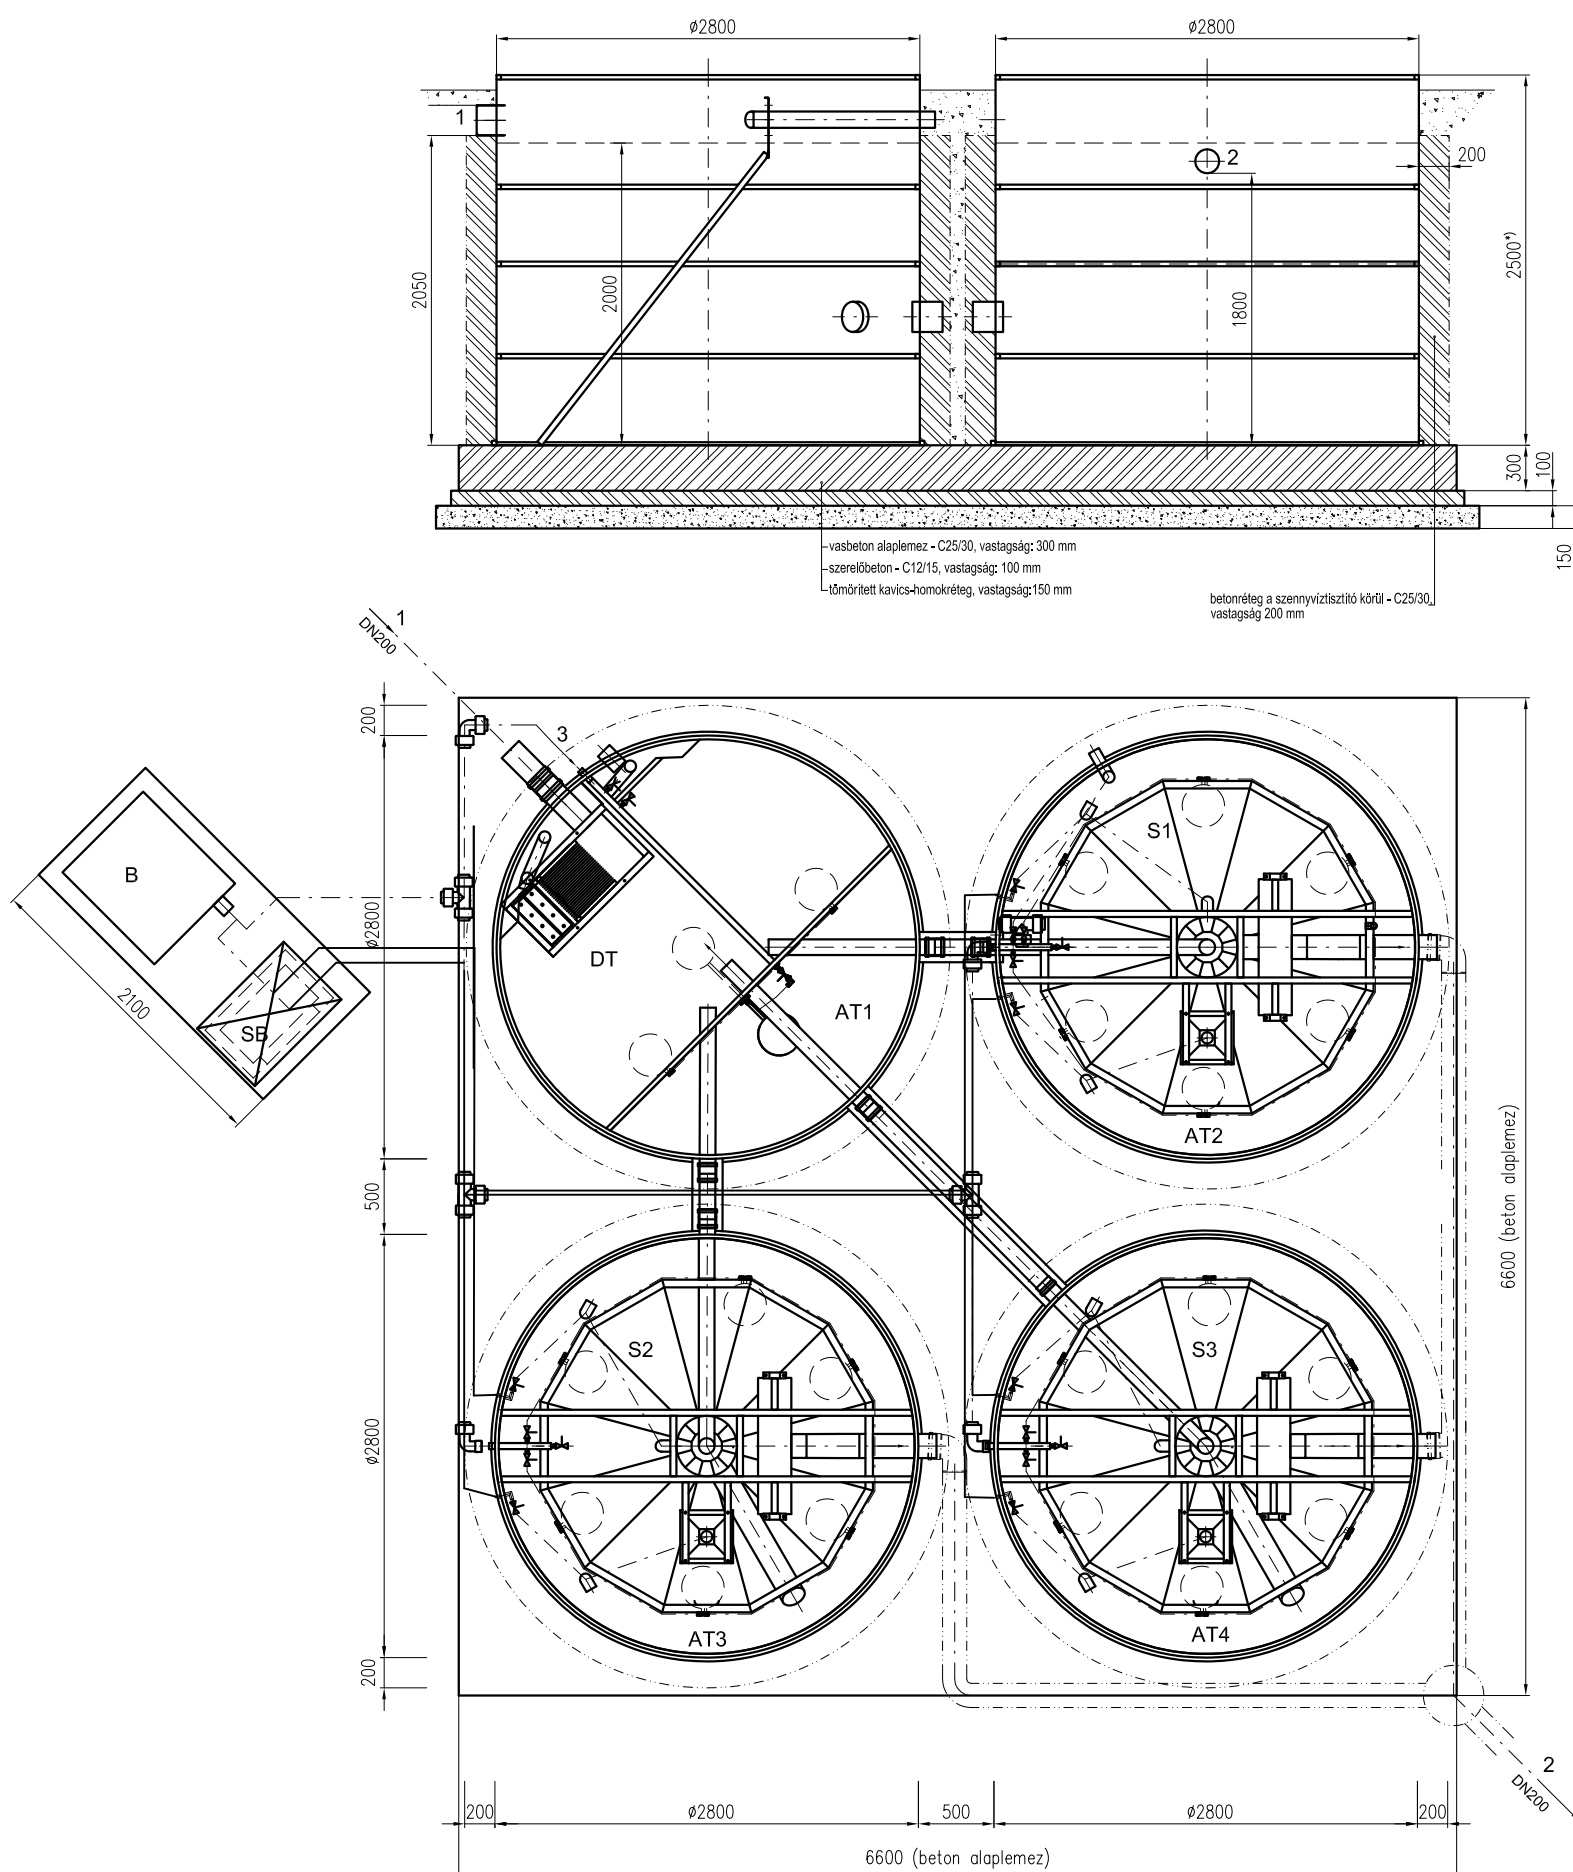

- AT1, AT2, AT3, AT4 - OXIDÁCIÓS MEDENCÉK
- DT - DENITRIFIKÁCIÓ
- S 1, S2, S3 - ÜLEPÍTŐ KÚPOK
- B - KOMPRESSZOR
- SB - ELEKTROMOS KAPCSOLÓTÁBLA
- 1 - BEFOLYÓ
- 2 - KIFOLYÓ TISZTÍTOTT VÍZNEK
- 3 - LEVEGŐ VEZETÉK BECSATLAKOZÁS

\*) A szennyvíztisztító alap magassága 2500 mm.

Ha nagyobb mélysébe szükséges telepíteni, magasztó gyűrű-szettet kell rendelni hozzá

Ha a magasztó gyűrű-szett magasabb mint 300 mm, akkor szükséges betonréteg alkalmazása a szennyvíztisztító körül aljzattól 100 mm-rel a terep alattig

